施 工 說 明

1. 本工程為確保品質，承製廠商須為正規廠商，製作前須檢繪製詳細施工圖，經設計單位審核後方可製作.
2. 本閘門工程為責任施工，所有應備之零件，不論圖示與否，製造廠商均應具備並依工地工程師之指示裝設.
3. 施工前製造廠商須先繪製現場施工圖經工地工程師核可後方可施工.
4. 除特殊註明者外，均以公釐為單位.
5. 本工程所需配合之土建部份，打石、槽縫、補平、粉刷部份由營造廠負責施工.
6. 若閘門採用不鏽鋼製品，其材質應符合 SUS 304(無磁性)之規格標準.

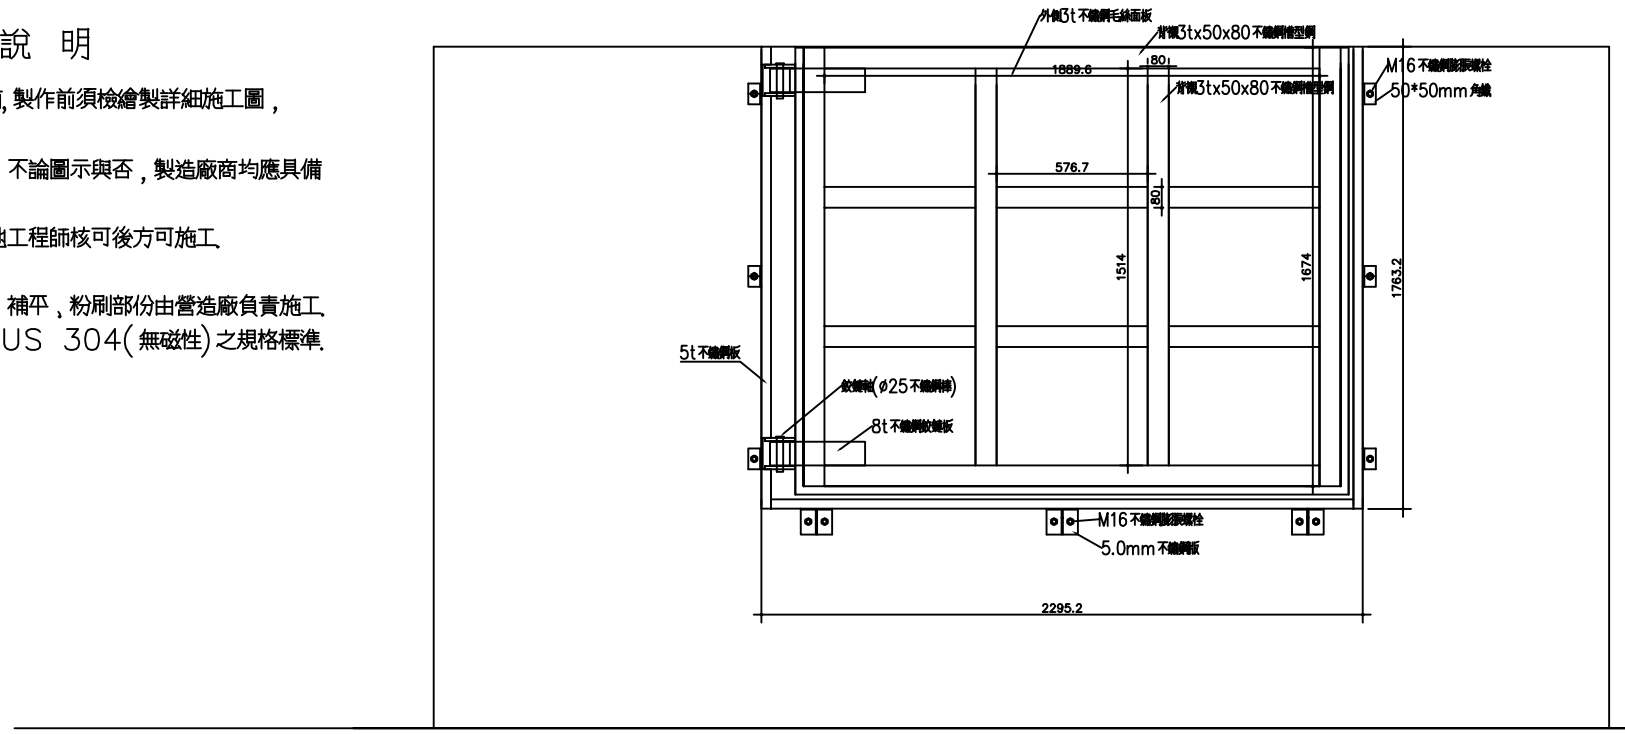

防水閘門關閉背立面詳圖
(單開門)

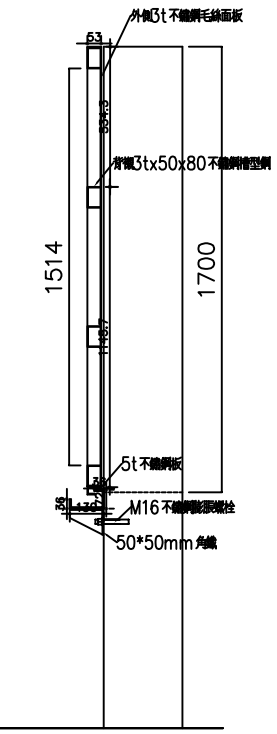

防水閘門關閉剖面詳圖
(單開門)

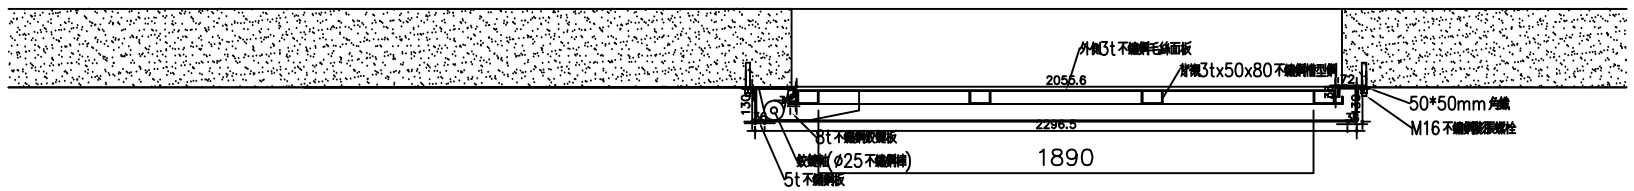

ST 厚度=12mm

防水閘門關閉平面詳圖
(單開門)

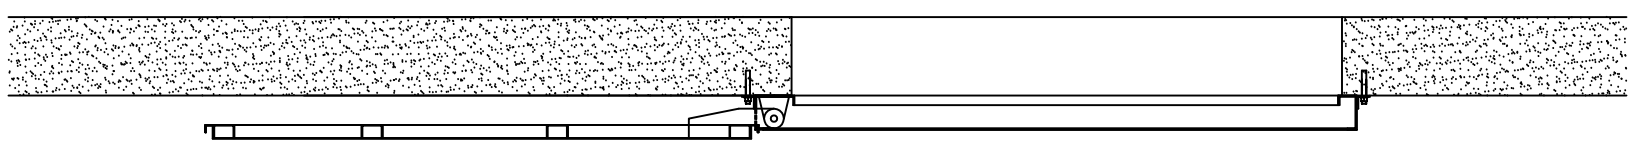

防水閘門關閉平面詳圖
(單開門)

工程名稱:----新建工程 ---	營造廠	----股份有限公司	弘晟金屬有限公司 TEL:(04)23357255 FAX:(02)23353316	審核		繪圖		訂正記錄								圖面編號
	圖名	不銹鋼單開防水閘門詳圖		單位	mm	日期										